


Экспликация зданий и сооружений

№ п/п	Наименование и обозначение	Этажность	Количество			Площадь, м ²			Строительный объем, м ³	
			зданий	квартир	всего	застройки		общая норма	жилая	общая
						здания	всего			
4	Жилой дом литер 4 секции 4.1-4.3 проектируемый	19	3	-	-	14 96,8	17 419,3	22 790,5	99 426,3	99 426,3
4.4	Подземная автостоянка проектируемая	2	1	-	-					
4.5	Встроенно-присоединенные помещения фитнес-центра с бассейном с эксплуатируемой кровлей	1	1	-	-					
5	Жилой дом литер 5 секции 5.1-5.2 проектируемый	14,15	2	-	-					
6	Жилой дом литер 6 строящийся	25	1	-	-					
6.1	Подземная автостоянка строящийся	1	1	-	-					
7	Жилой дом литер 7 строящийся	13,14	1	-	-					
10	Спортивная школа существующая	2	1	-	-					

Координаты привязки осей жилого дома литер 4

Координаты привязки компоновочных осей здания			
№ точки	пересечение осей	координата X	координата Y
1	1-А	-3204,9600	-1233,87
2	1-Б	-3221,3700	-1229,2400
3	6-Б	-3199,1400	-1150,5700
4	6-А	-3182,7300	-1155,2100

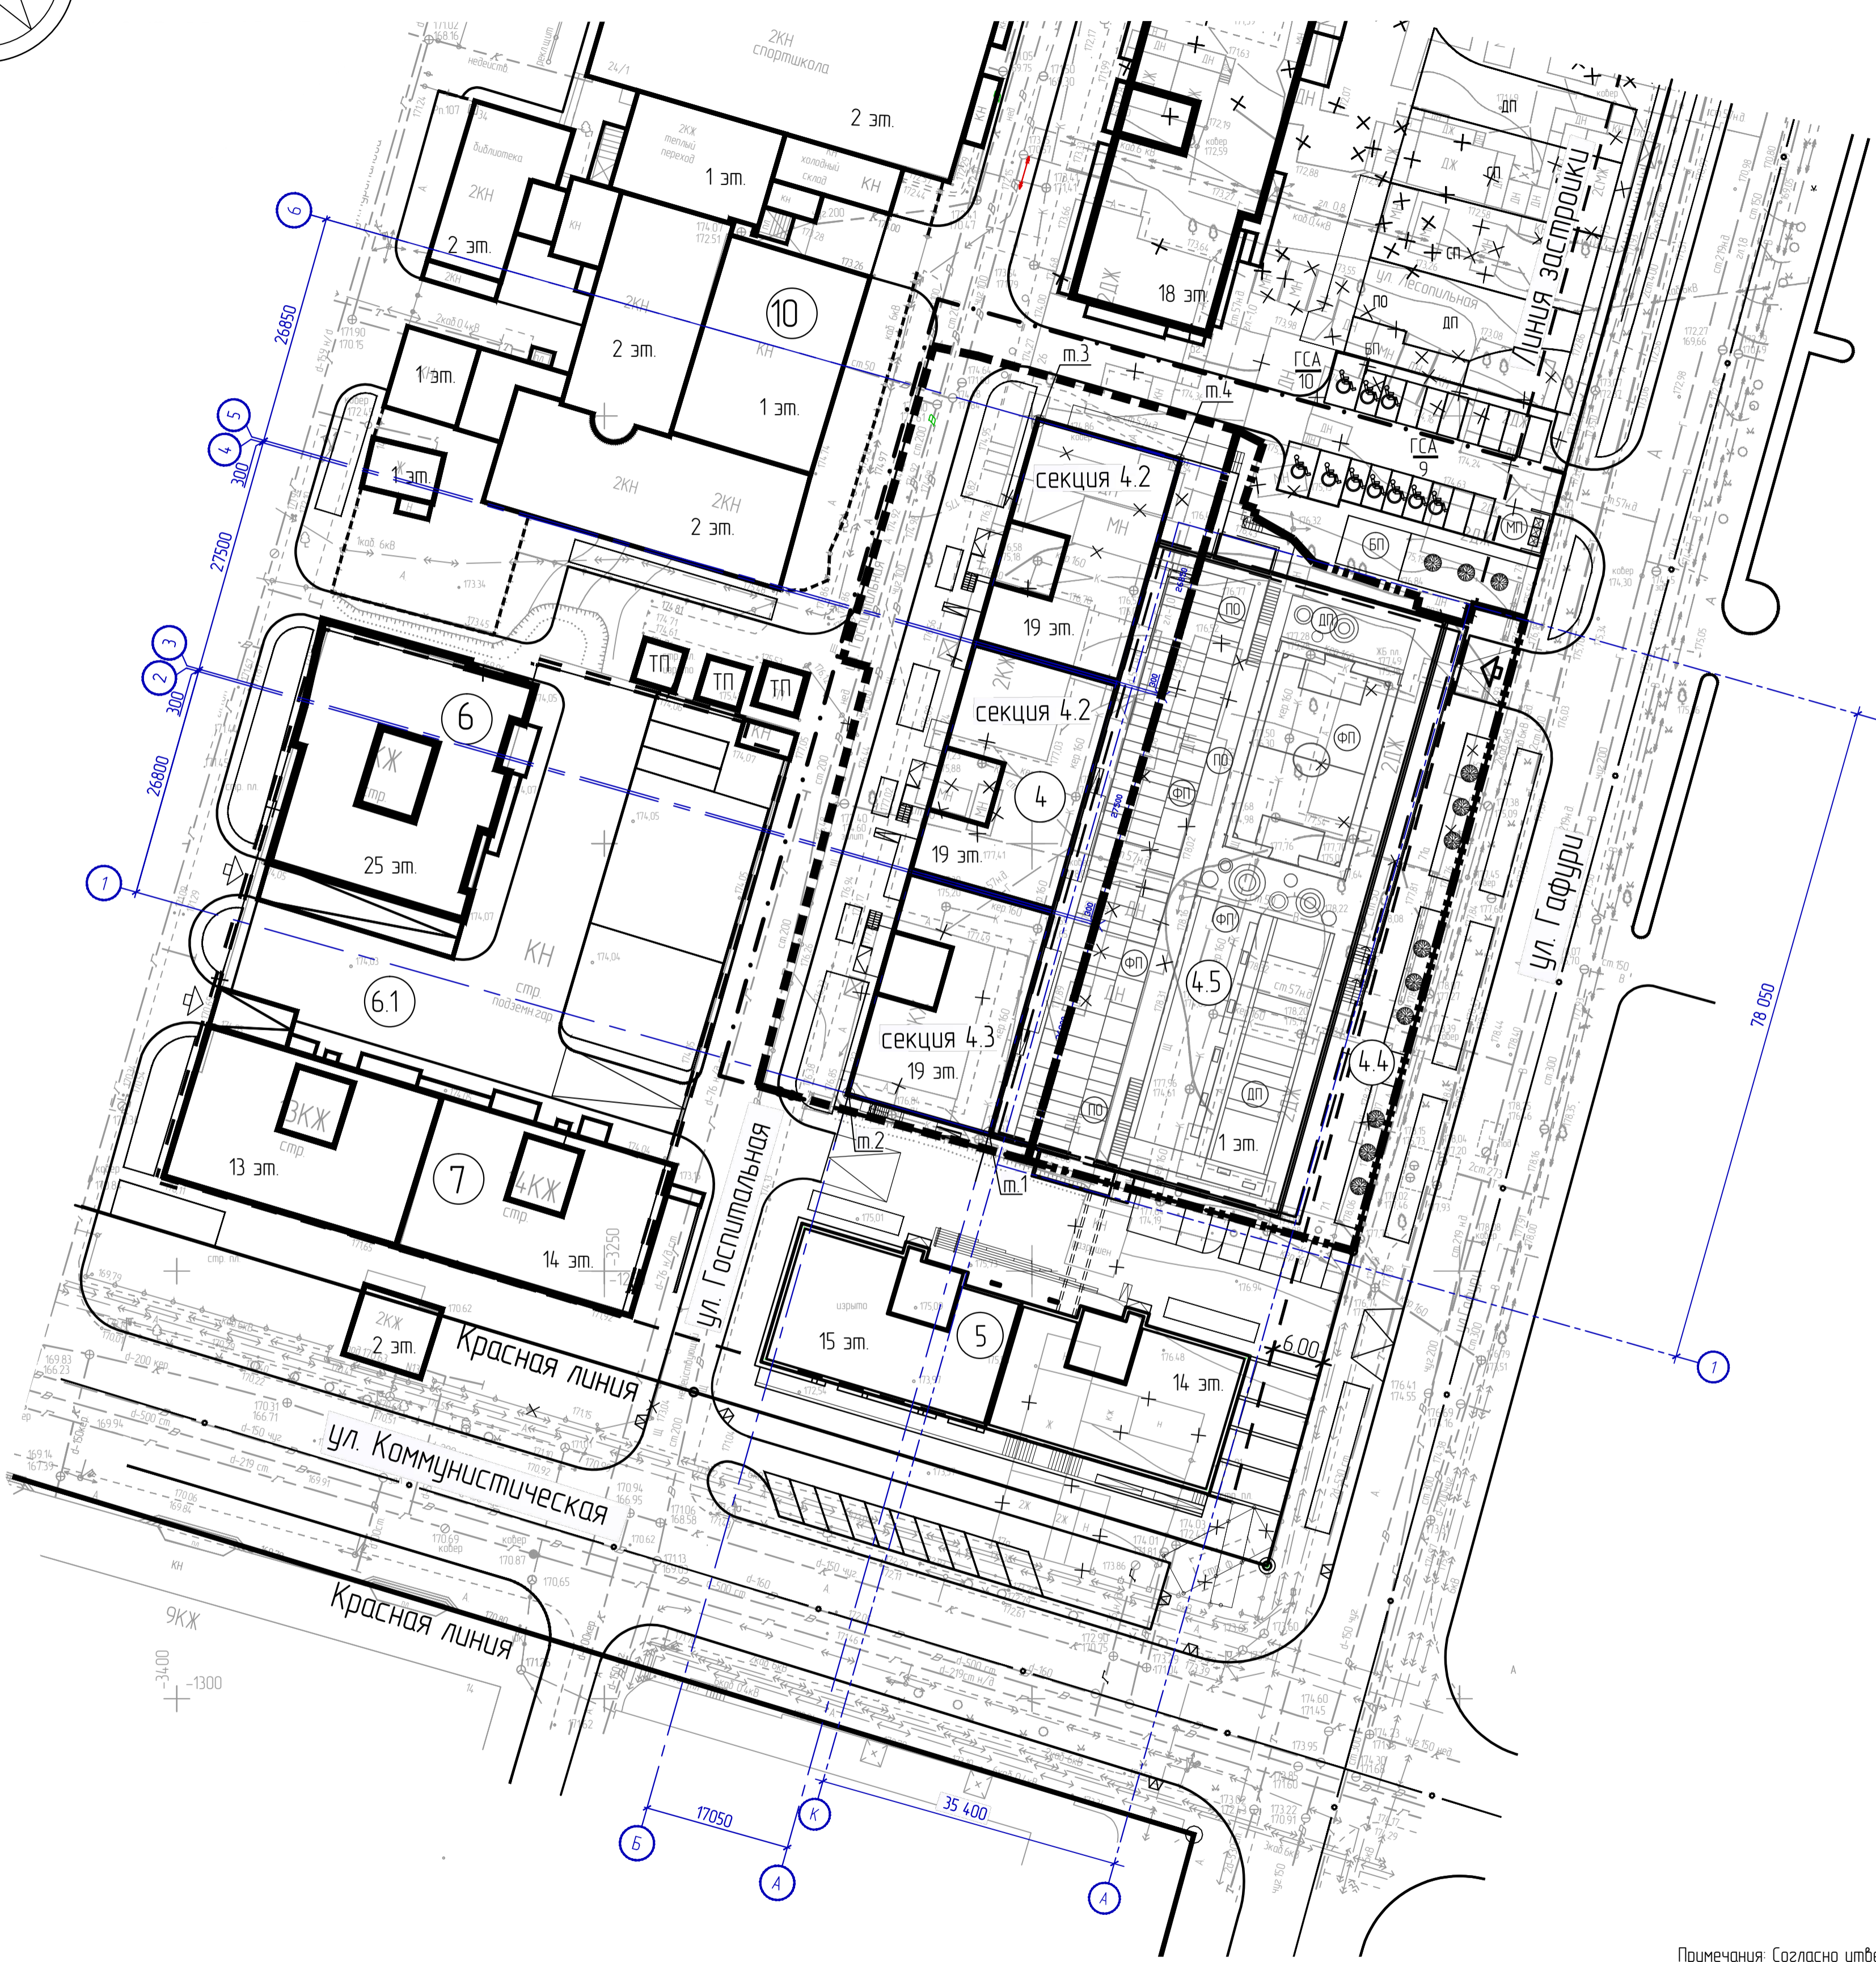

Условные обозначения

- Красные линии
- Линия регулирования застройки по проекту планировки
- Граница земельного участка согласно ГПЗУ №18-2292 от 09.10.18
- Граница земельного участка согласно ГПЗУ №18-1270 от 13.06.18
- Граница освоения земельного участка
- Номер точки поворотных углов жилого дома литер 5
- Здания и сооружения
- Проектируемый жилой дом литер 4
- Проектируемый подземный паркинг литер 4.4
- Подземный пешеходный переход в паркинг литер 4.4
- Въезды в подземный паркинг
- Кратковременные стоянки для встроенных помещений
- Гостевые стоянки
- Автомобильные стоянки
- Парковочные места для МГН
- Пандусы для МГН
- Площадки для занятий физкультурой
- Площадки для игр детей дошкольного и младшего школьного возраста
- Площадка для отдыха взрослого населения
- Бельевые площадки
- Мусорные площадки
- Мусорные контейнеры
- Сносимые здания и сооружения

Примечания: Согласно утвержденному проекту планировки и межевания основные площадки благоустройства для жилого дома литер 4 расположатся на эксплуатируемой кровле пристроенного здания фитнес-центра с бассейном

Данный чертеж не подлежит размножению или передаче другим лицам и организациям без согласия ООО Архитектурное бюро "А4"

Инв. № подл.	Лист	из общего	Взнос №Б. N

267/17-04-ПЗУ				
Многоэтажный жилой дом литер 4 в квартале, ограниченном улицами Чернышевского, Гафури, Султанова и Коммунистической в Ленинском районе городского округа город Уфа Республики Башкортостан				
Изм.	Кол.	Лист	№ док.	Подп.
Разраб.		Боженко		
Провер.		Манцилов		
Н.Контр.		Манцилов		
Схема планировочной организации земельного участка				000 Архитектурное бюро "А4"
				Листов
				3